
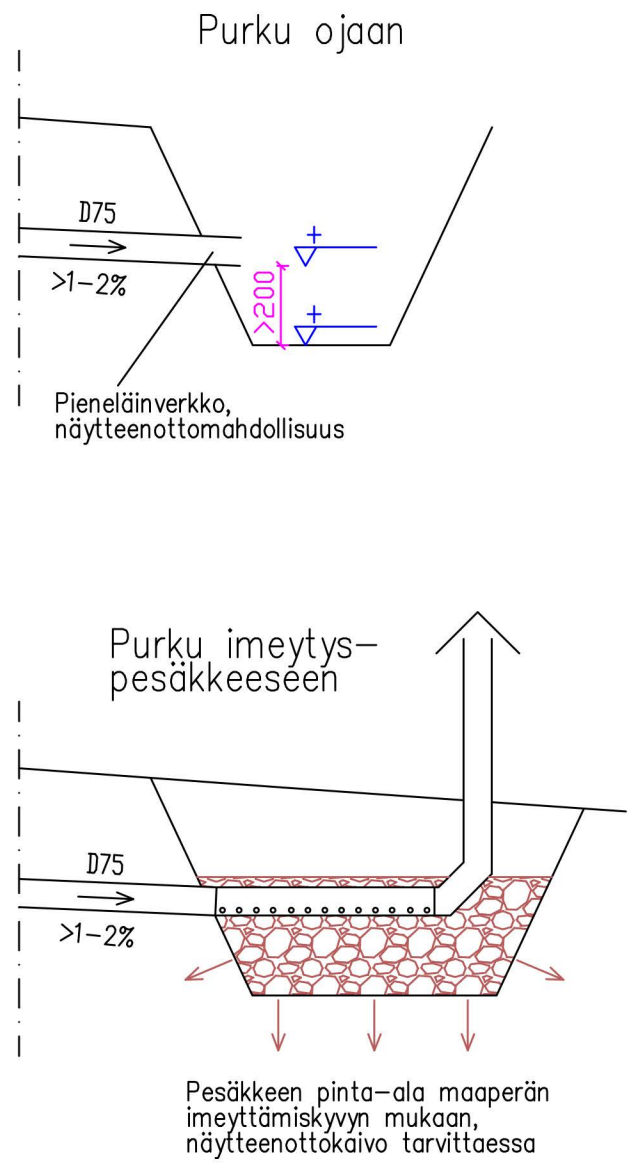


Tuuletus D75 vesikatolle,  
lämpöeristetään kylmässä  
tilassa tarvittaessa




# GeoTrap Harmaavesisuodatin Sauna-, suihku- ja tiskivesille

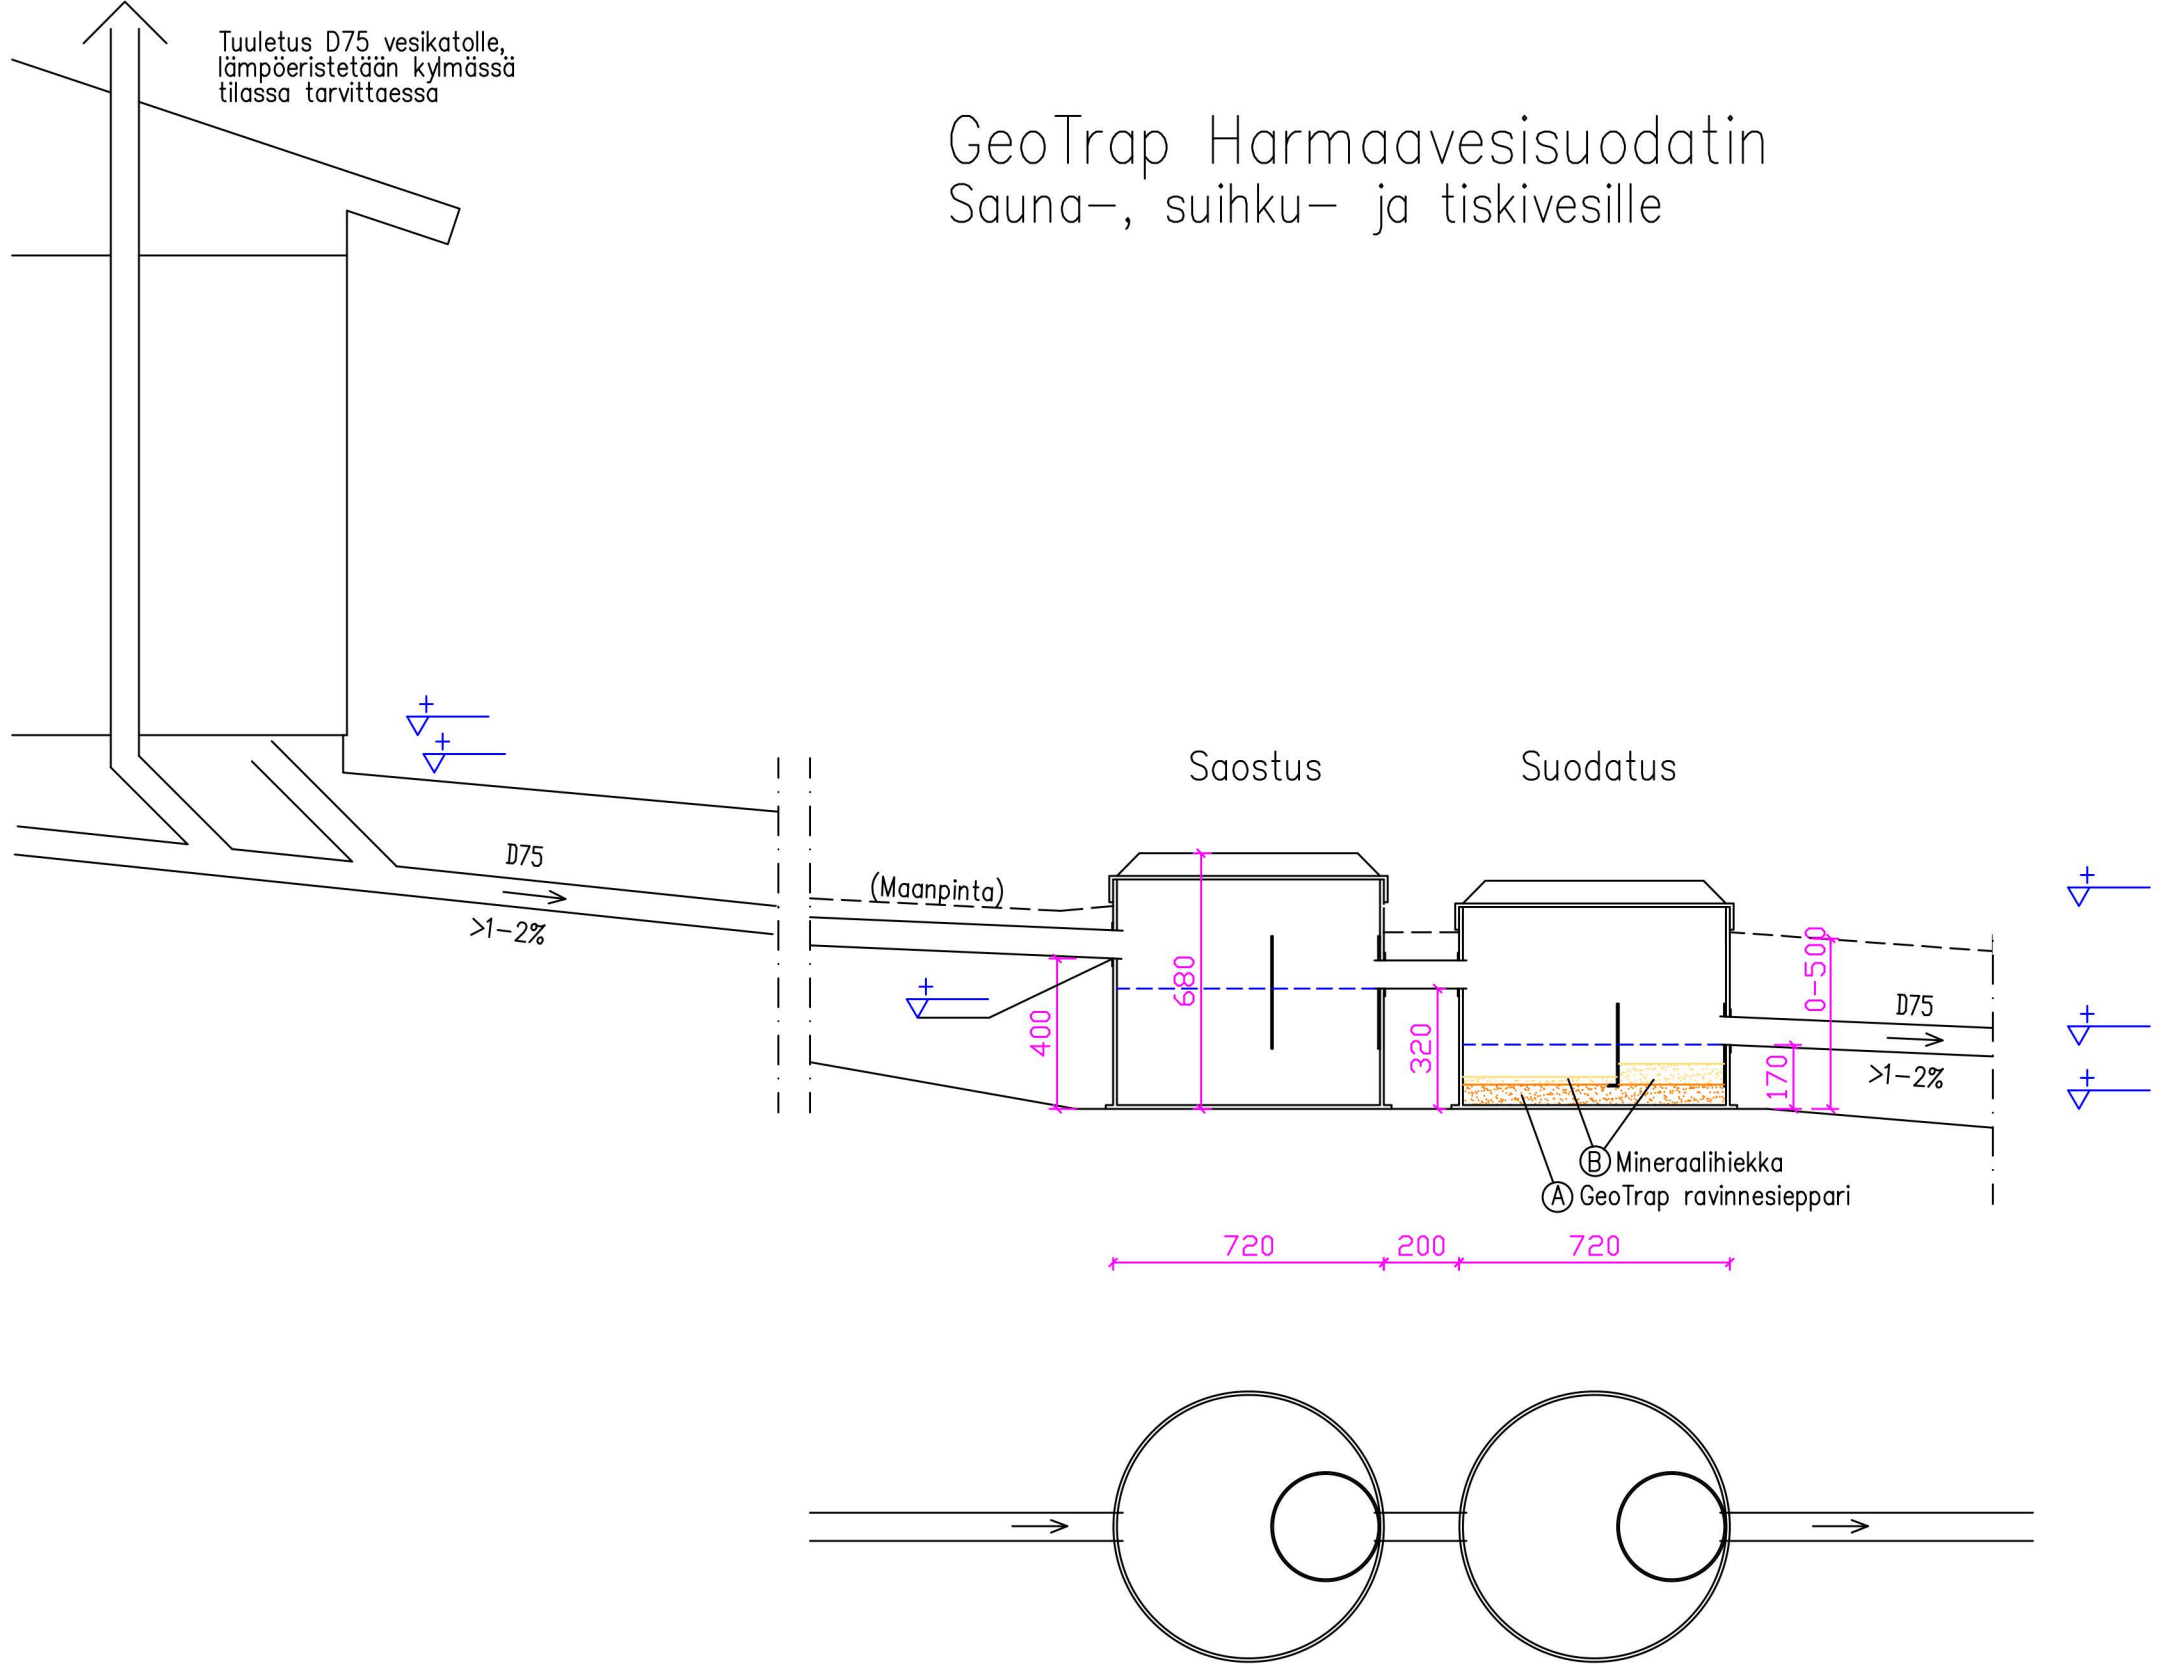

| K.OSA                          | KORTTELI/TILA                     | TONTTI/RNo | VRANOMAISTEN MERKINTÖJÄ   |             |
|--------------------------------|-----------------------------------|------------|---------------------------|-------------|
| RAKENNUSOIMENPIDE              | JÄTEVESIJÄRJESTELMÄN RAKENTAMINEN |            | PIIRUSTUSLAI              | JUOKS.No    |
|                                |                                   |            | PÄÄPIIRUSTUS              | 2(2)        |
| RAKENNUSKOHTEEN NIMI JA OSOITE |                                   |            | PIIRUSTUKSEN SISÄLTÖ      | MITTAKAAVAT |
|                                |                                   |            | GEOTRAP                   |             |
|                                |                                   |            | HARMAAVESISUODATIN        |             |
|                                |                                   |            | LEIKAUS- JA TASOPIIRUSTUS | 1:20        |
|                                |                                   |            | SUUN.AL                   | TYÖ No      |
|                                |                                   |            | LVI                       | 2           |
|                                |                                   |            | PÄIVÄYS                   | YHT.HENK.   |
|                                |                                   |            |                           | MUUTOS      |

Tuuletus D75 vesikatolle,  
lämpöeristetään kylmässä  
tilassa tarvittaessa

# GeoTrap Harmaaavesisuodatin Sauna- ja tiskivesille

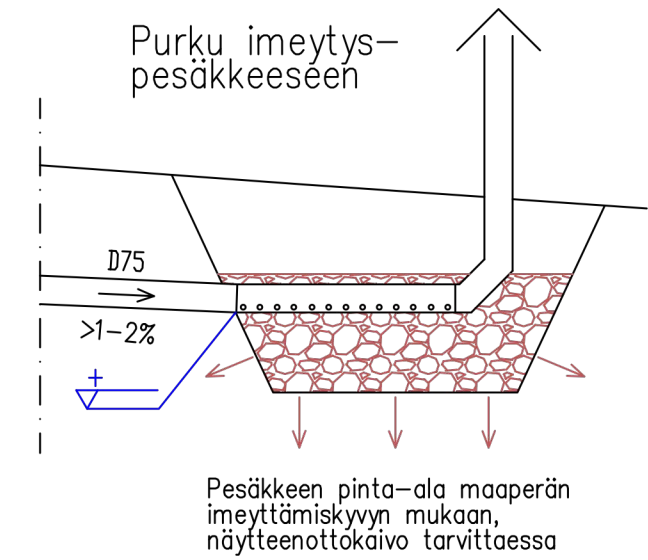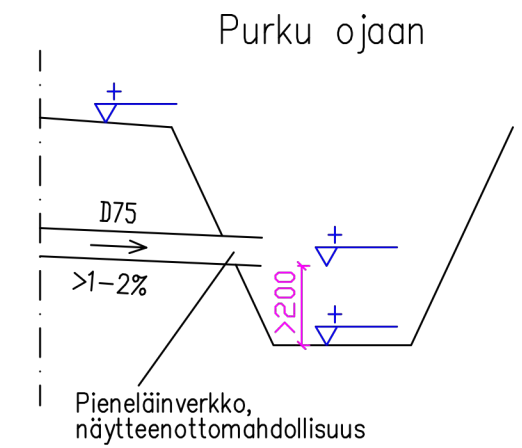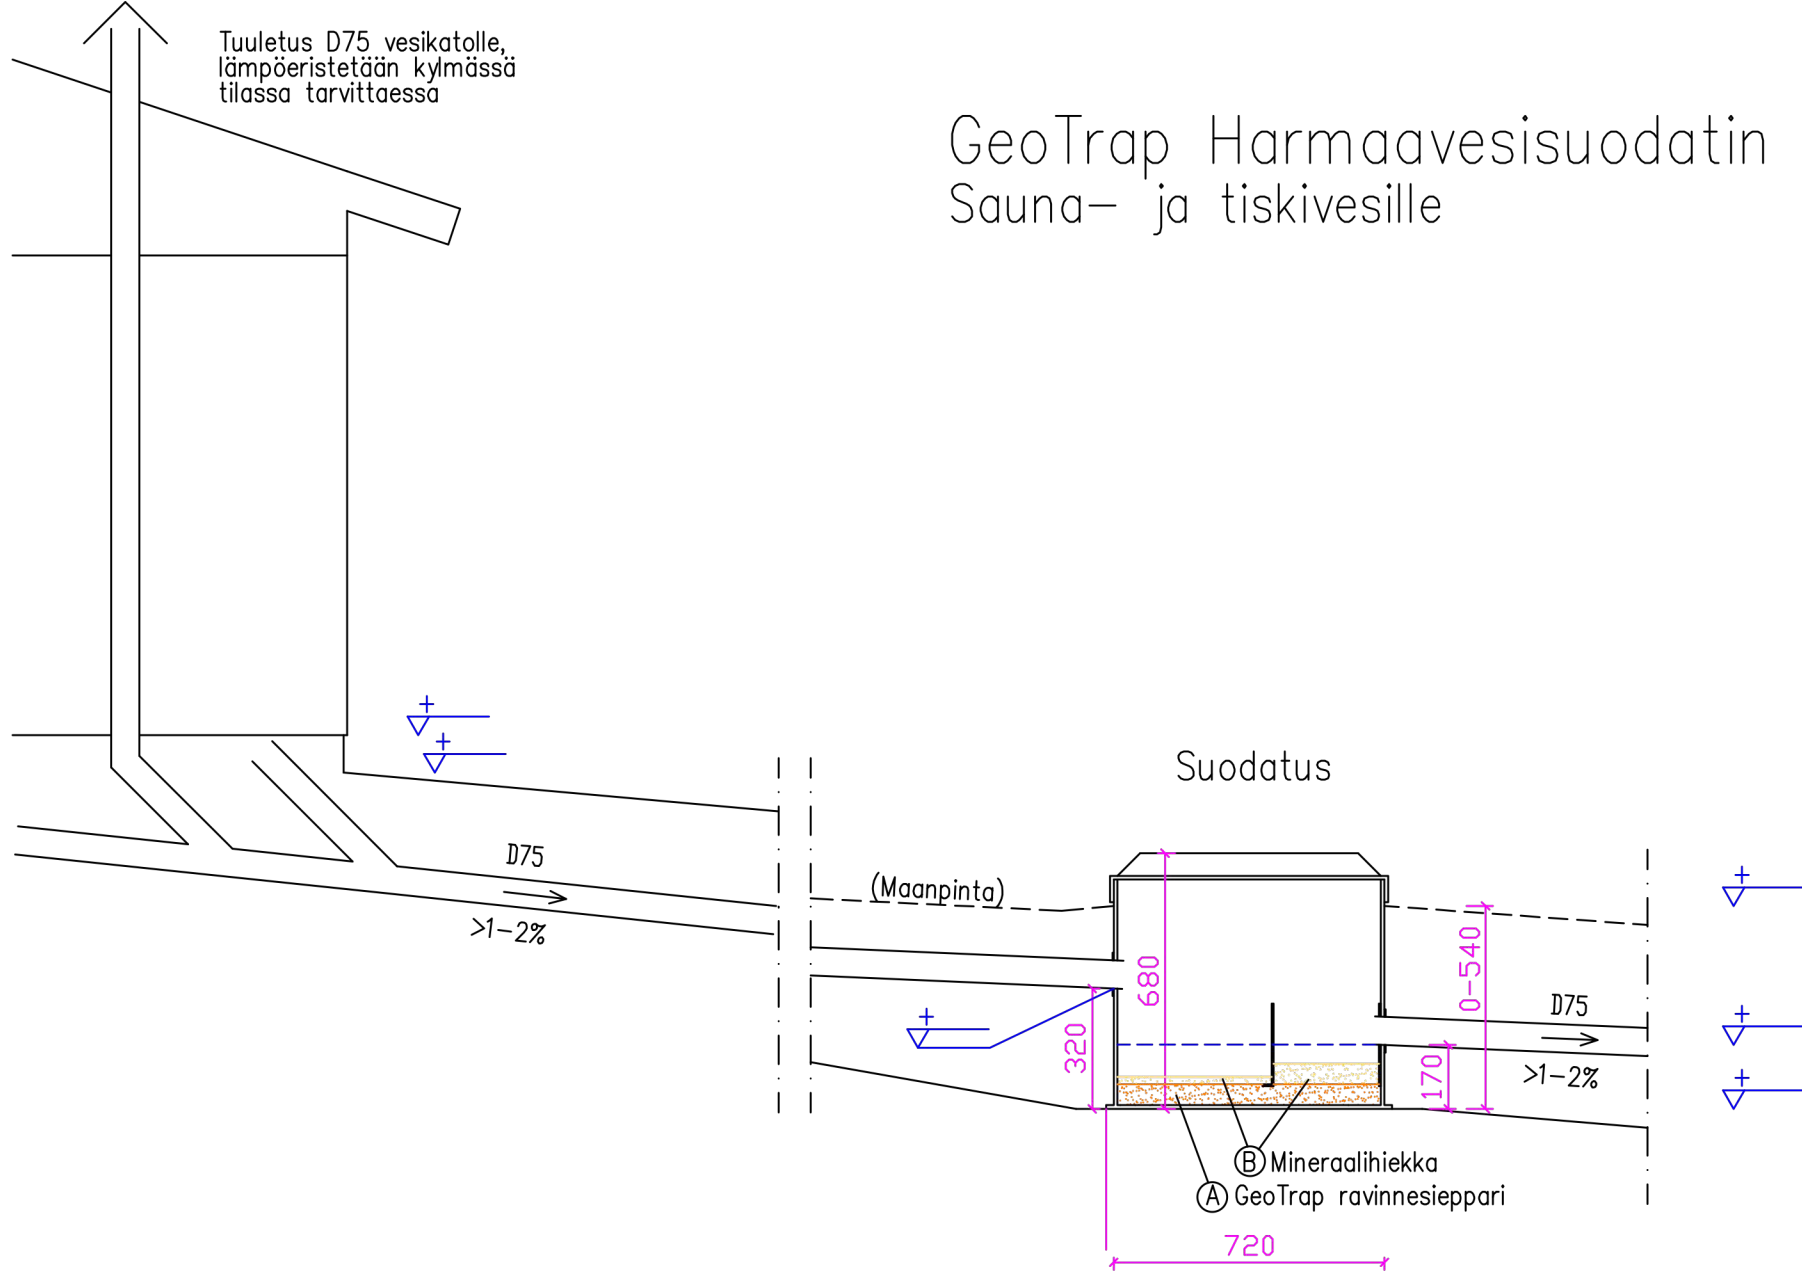

## JÄTEVESIJÄRJESTELMÄ


Käyttömäärä: \_\_\_\_\_ kk/vuodessa

Mitoitusvesimäärä: \_\_\_\_\_ l/vrk, max 300 L

Lisävarusteet:

- Lämpöeristys
- Itsesäätävä lämmityskaapeli
- Näytteenottokaivo
- Pumpukaivo
- \_\_\_\_\_

Painot: suodatinsäiliö 34 kg  
suodatinmassat a'10kg 20 kg  
Yhteensä 54 kg

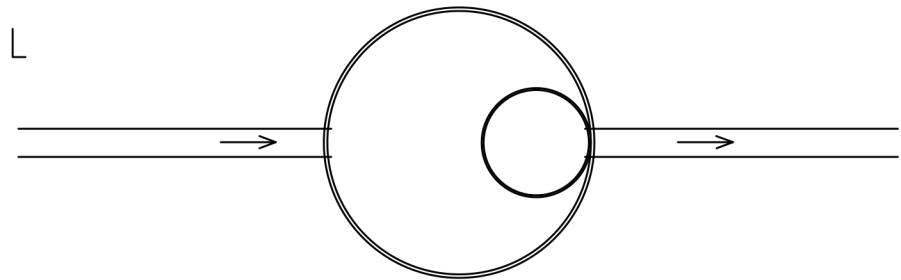

| K.O.S.A                           | KORTTELI/TILA | TONTTI/RNo | VIRANOMAISTEN MERKINTÖJÄ  |             |
|-----------------------------------|---------------|------------|---|-------------|
| RAKENNUSOIMENPIDE                 |               |            | PIIRUSTUSLAJI   | JUOKS.No    |
| JÄTEVESIJÄRJESTELMÄN RAKENTAMINEN |               |            | PÄÄPIIRUSTUS  | 2(2)        |
| RAKENNUSKOHTEEN NIMI JA OSOITE    |               |            | PIIRUSTUKSEN SISÄLTÖ  | MITTAKAAVAT |
|                                   |               |            | GEOTRAP SAKO<br>HARMAAVESISUODATIN<br>LEIKAUS- JA TASOPIIRUSTUS | 1:20        |
| SUUN.ALA                          |               | TYÖ No     | PIIR.No   | MUUTOS      |
| LVI                               |               |            | 2   |             |
| PÄIVÄYS                           |               | YHT.HENK.  |   |             |