
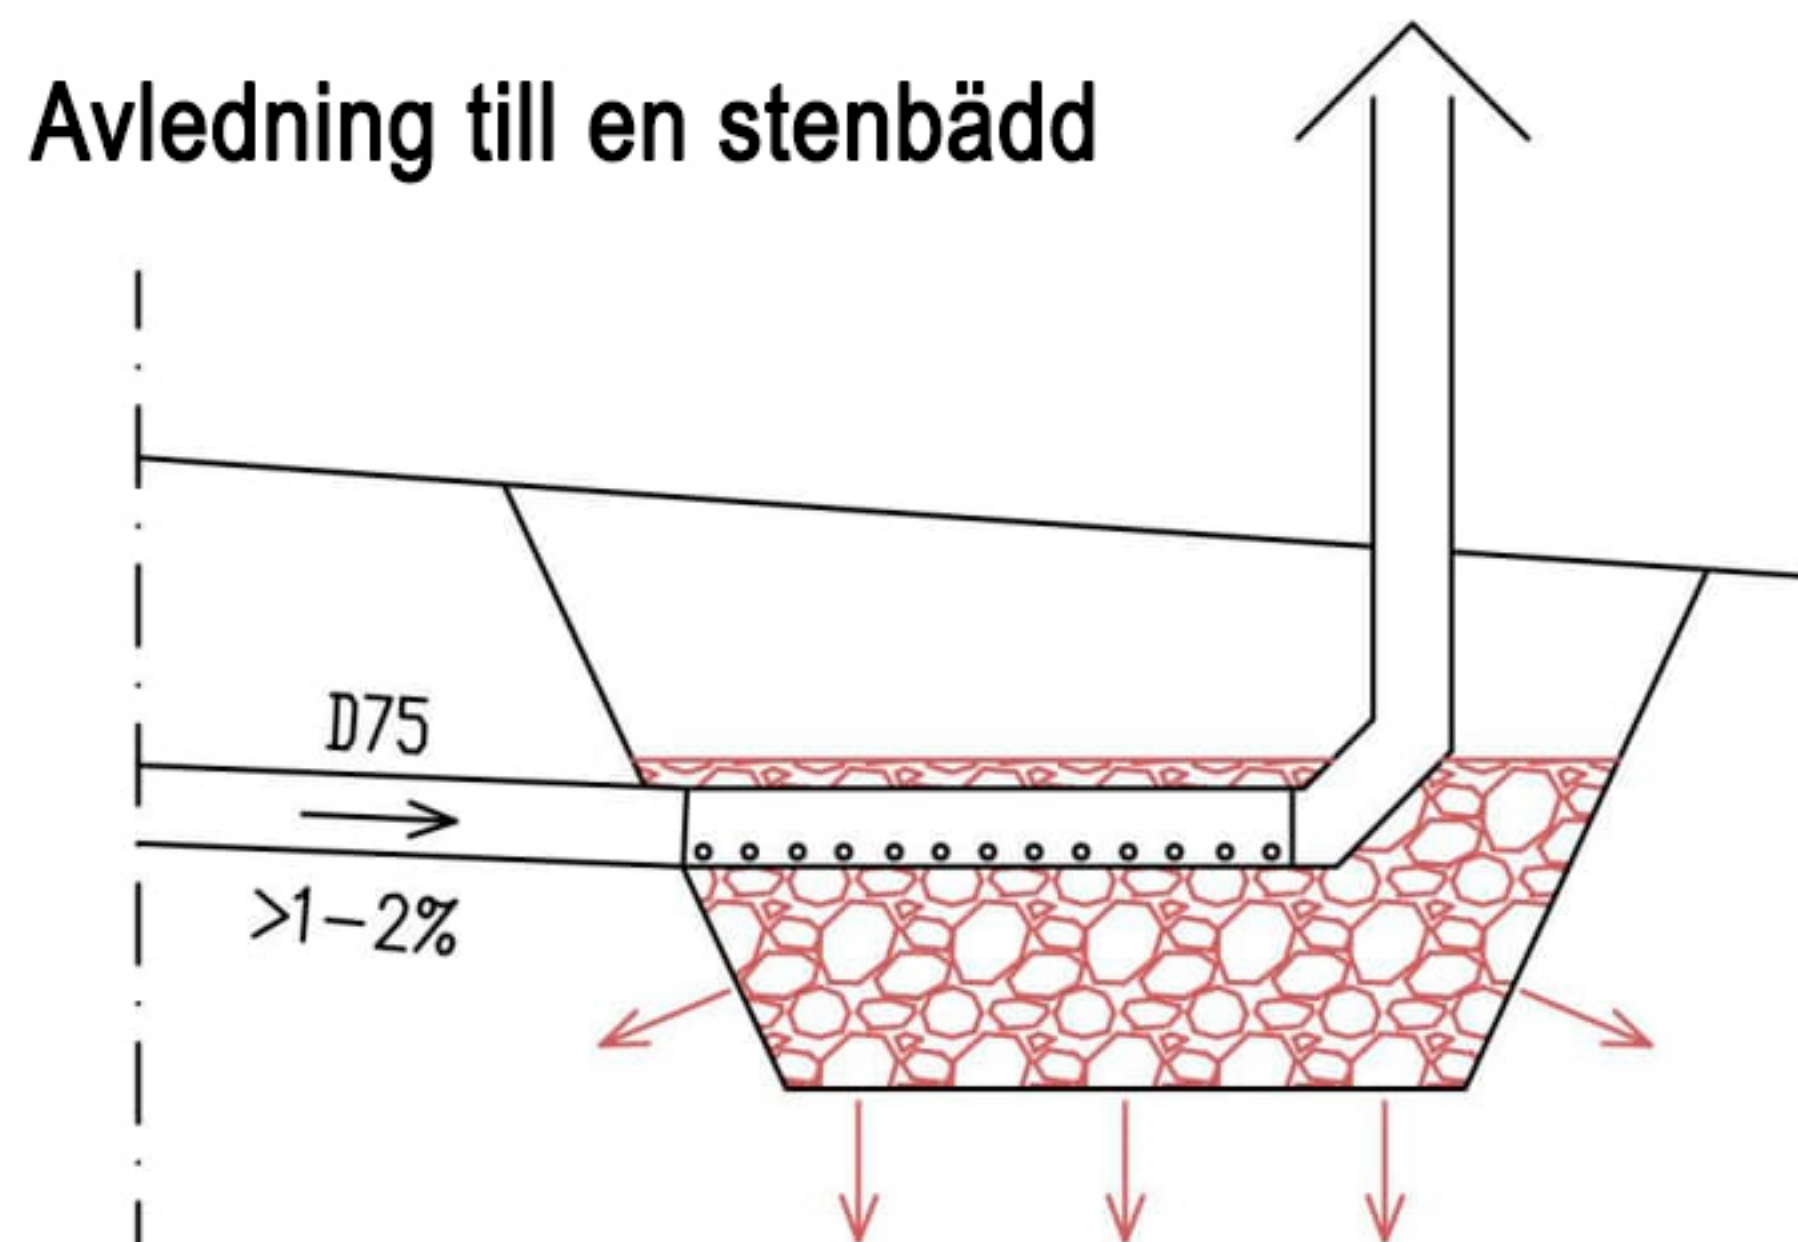
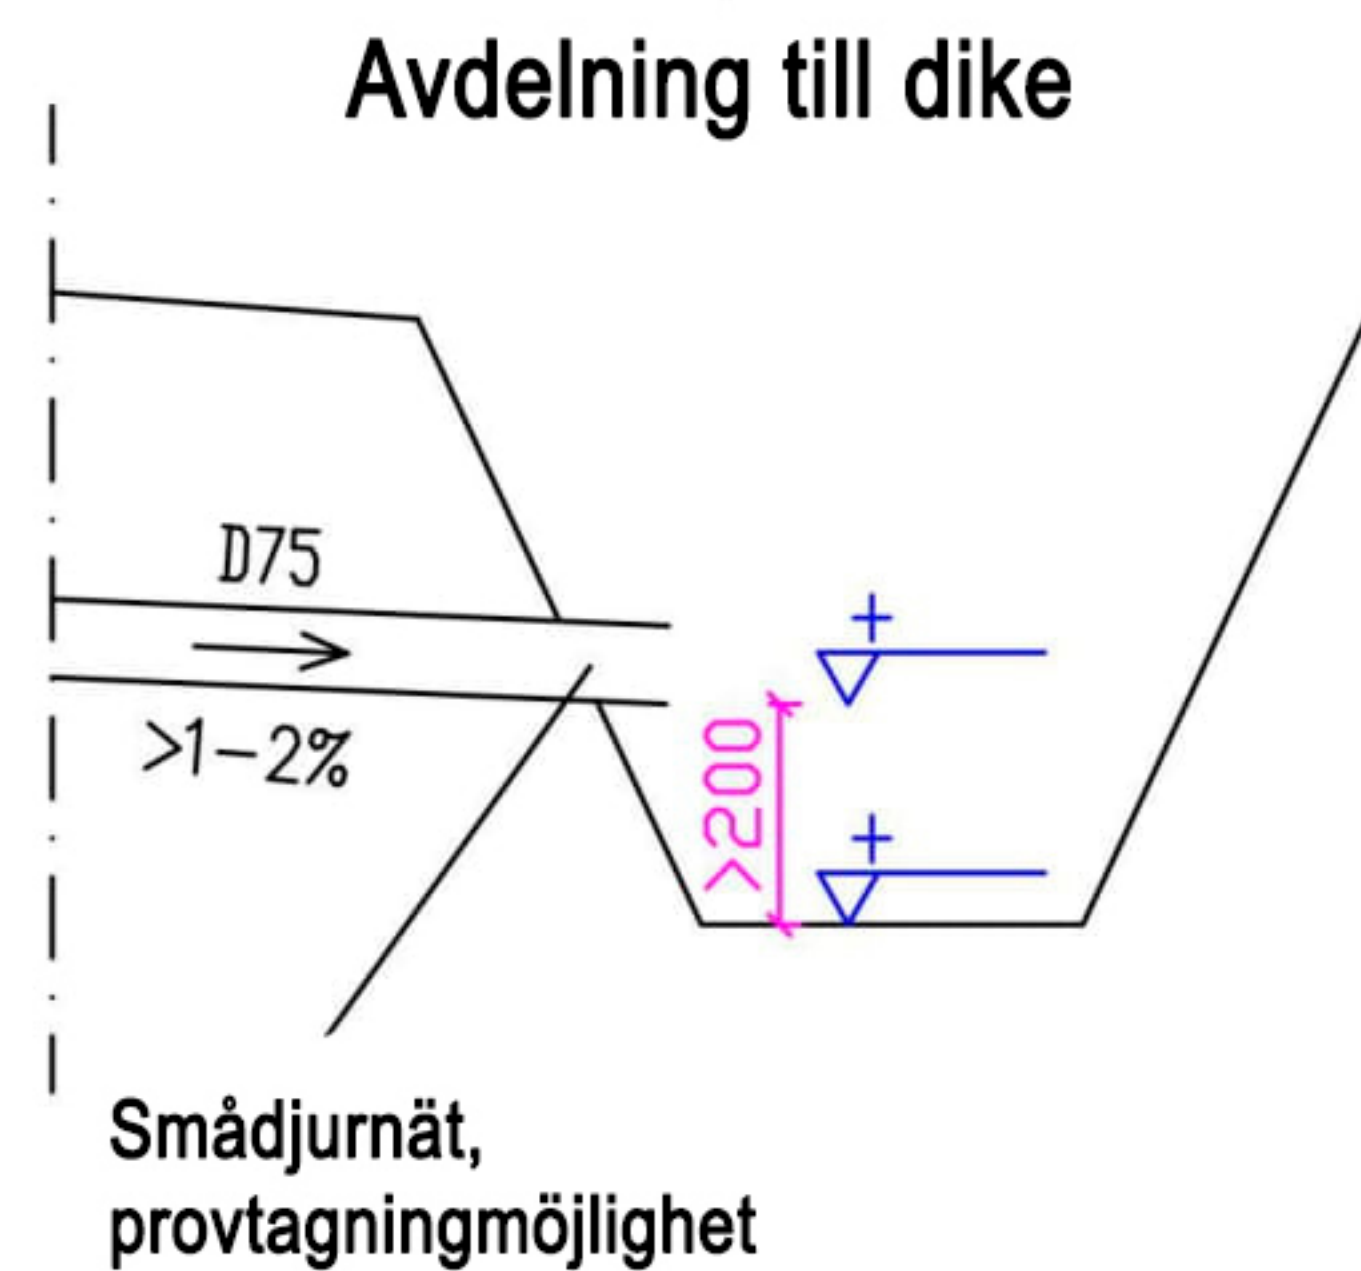


Ventilation D75 till yttertaket,
isolerar vid behov i kalla ytrymmen

GEOTRAP GRÅVATTENFILTER

Till bastu-, dusch- och diskvatten

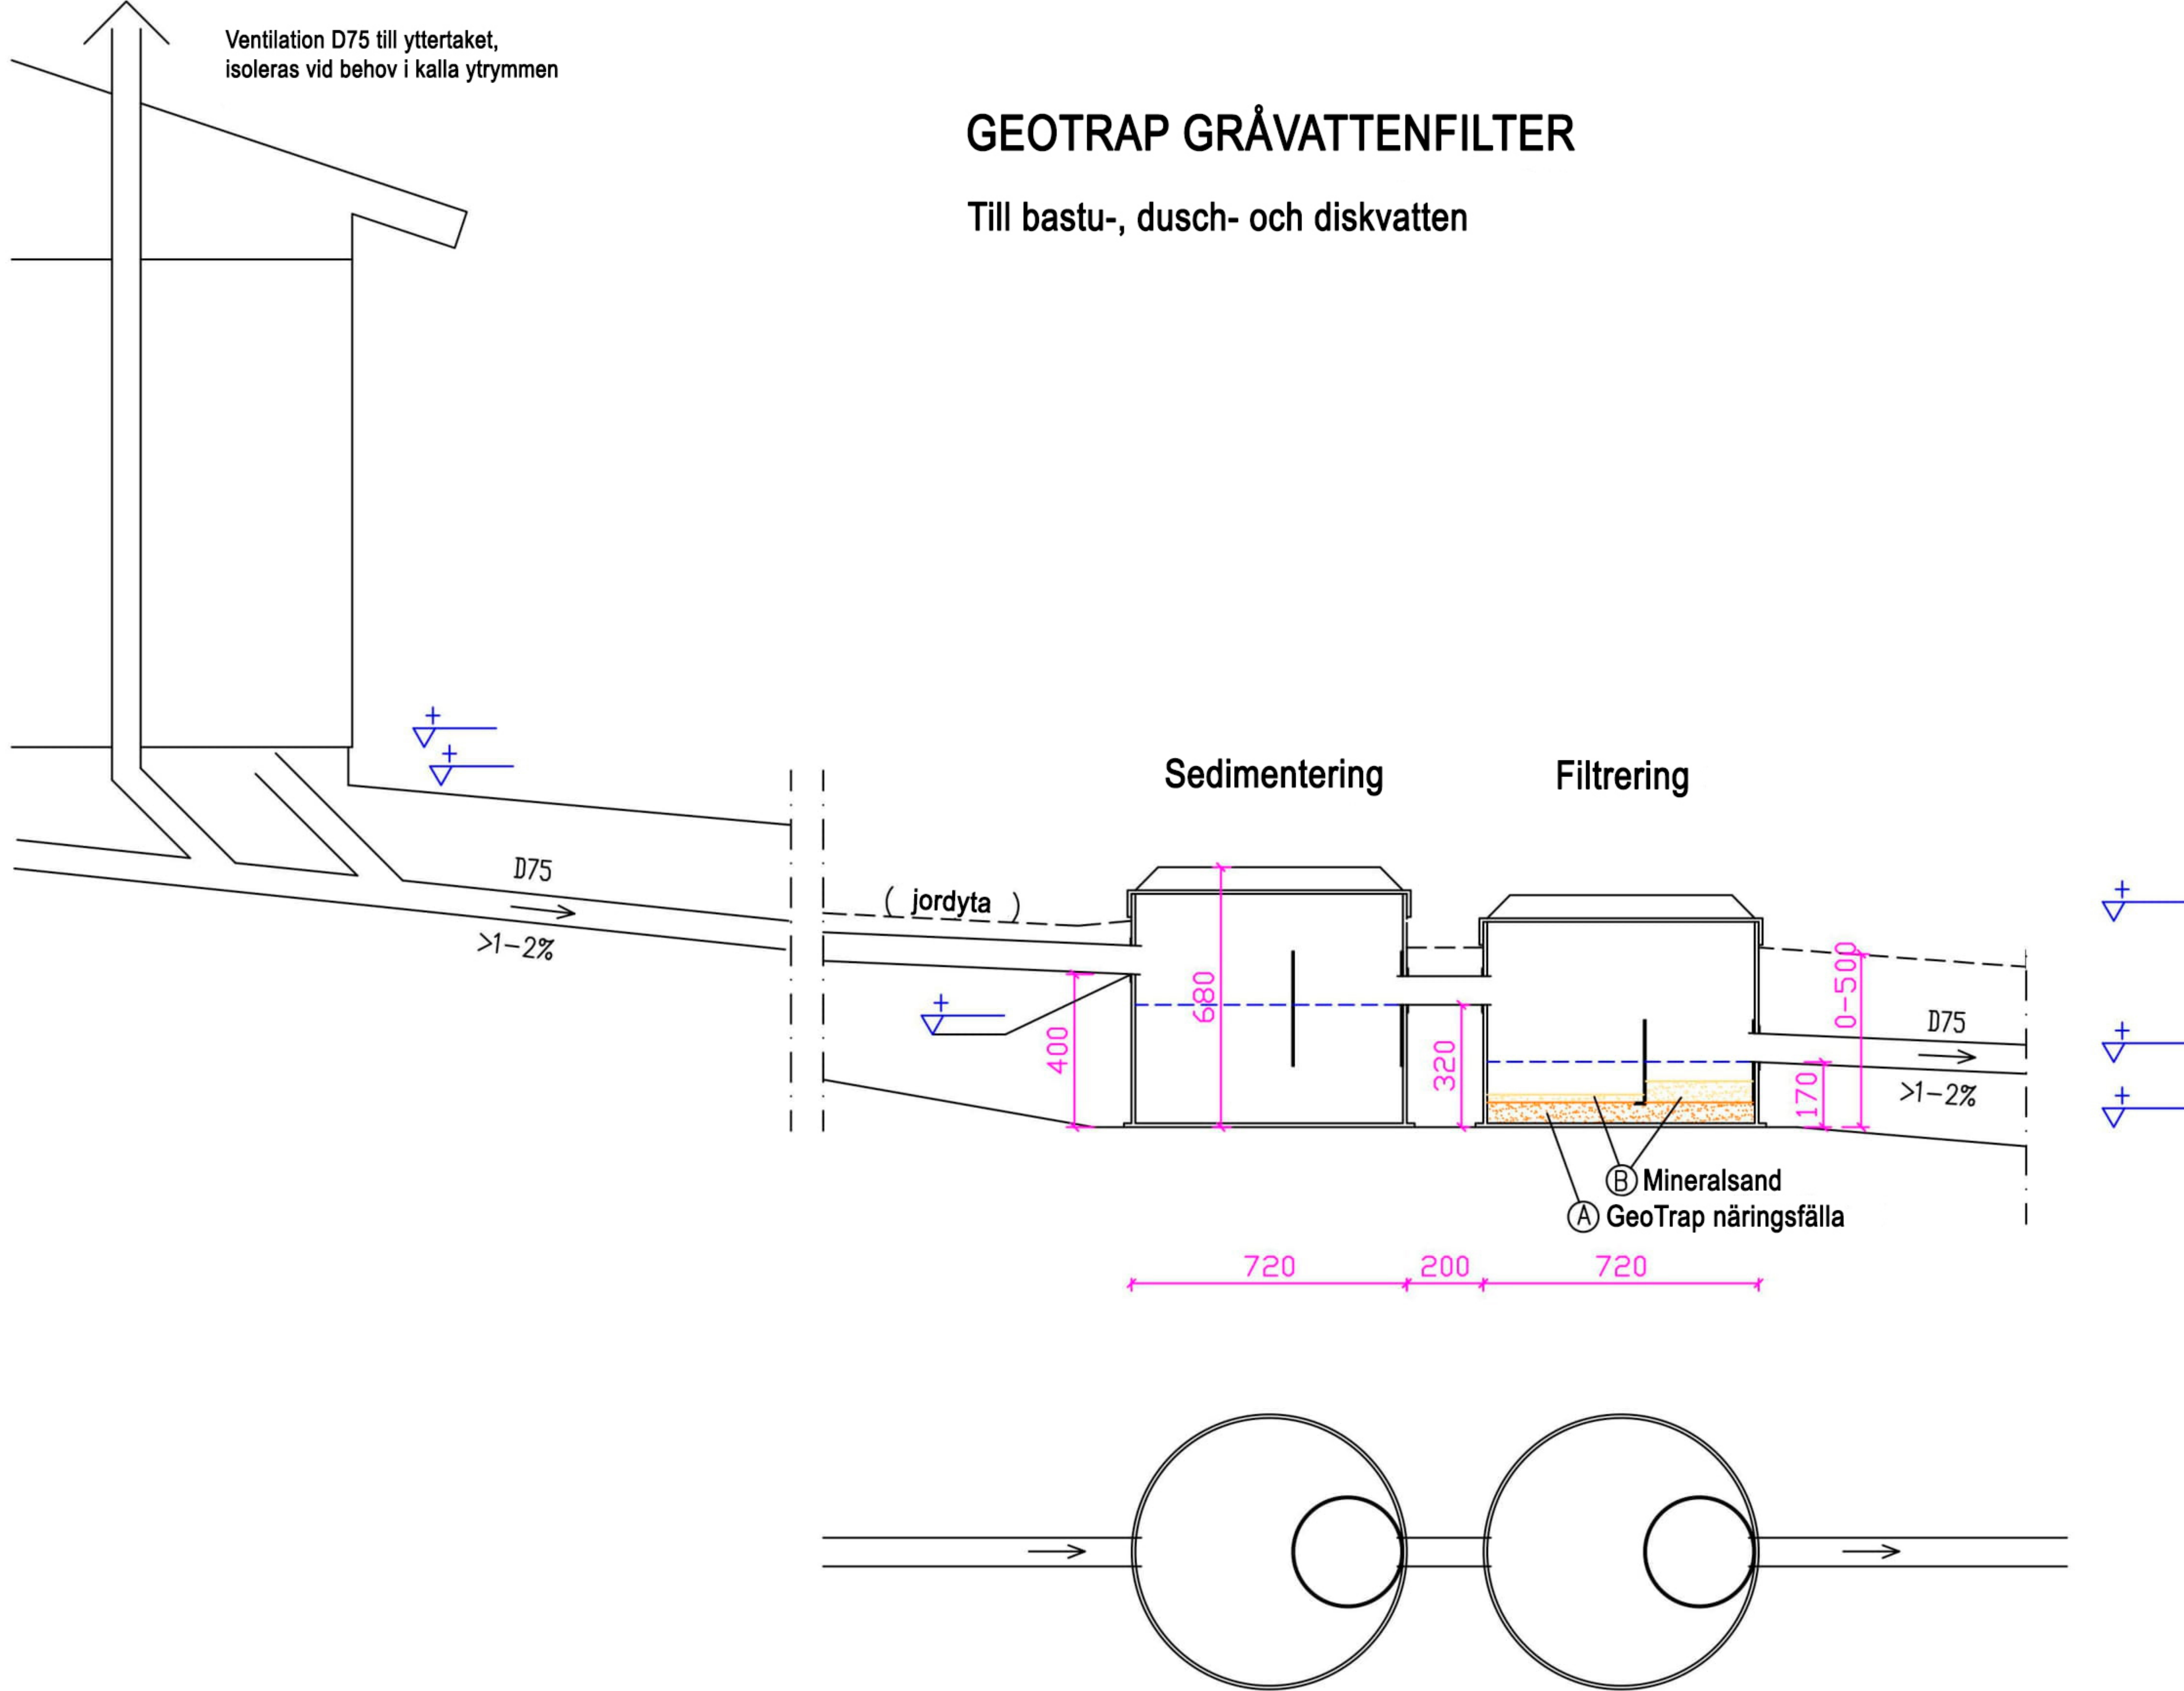


GEOTRAP
GRÅVATTENFILTER
SNITT- OCH PLANRITNING

Ventilation D75 till yttertak,
isoleras vid behov i kalla ytrymmen

GEOTRAP GRÅVATTENFILTER


Till bastu- och diskvatten

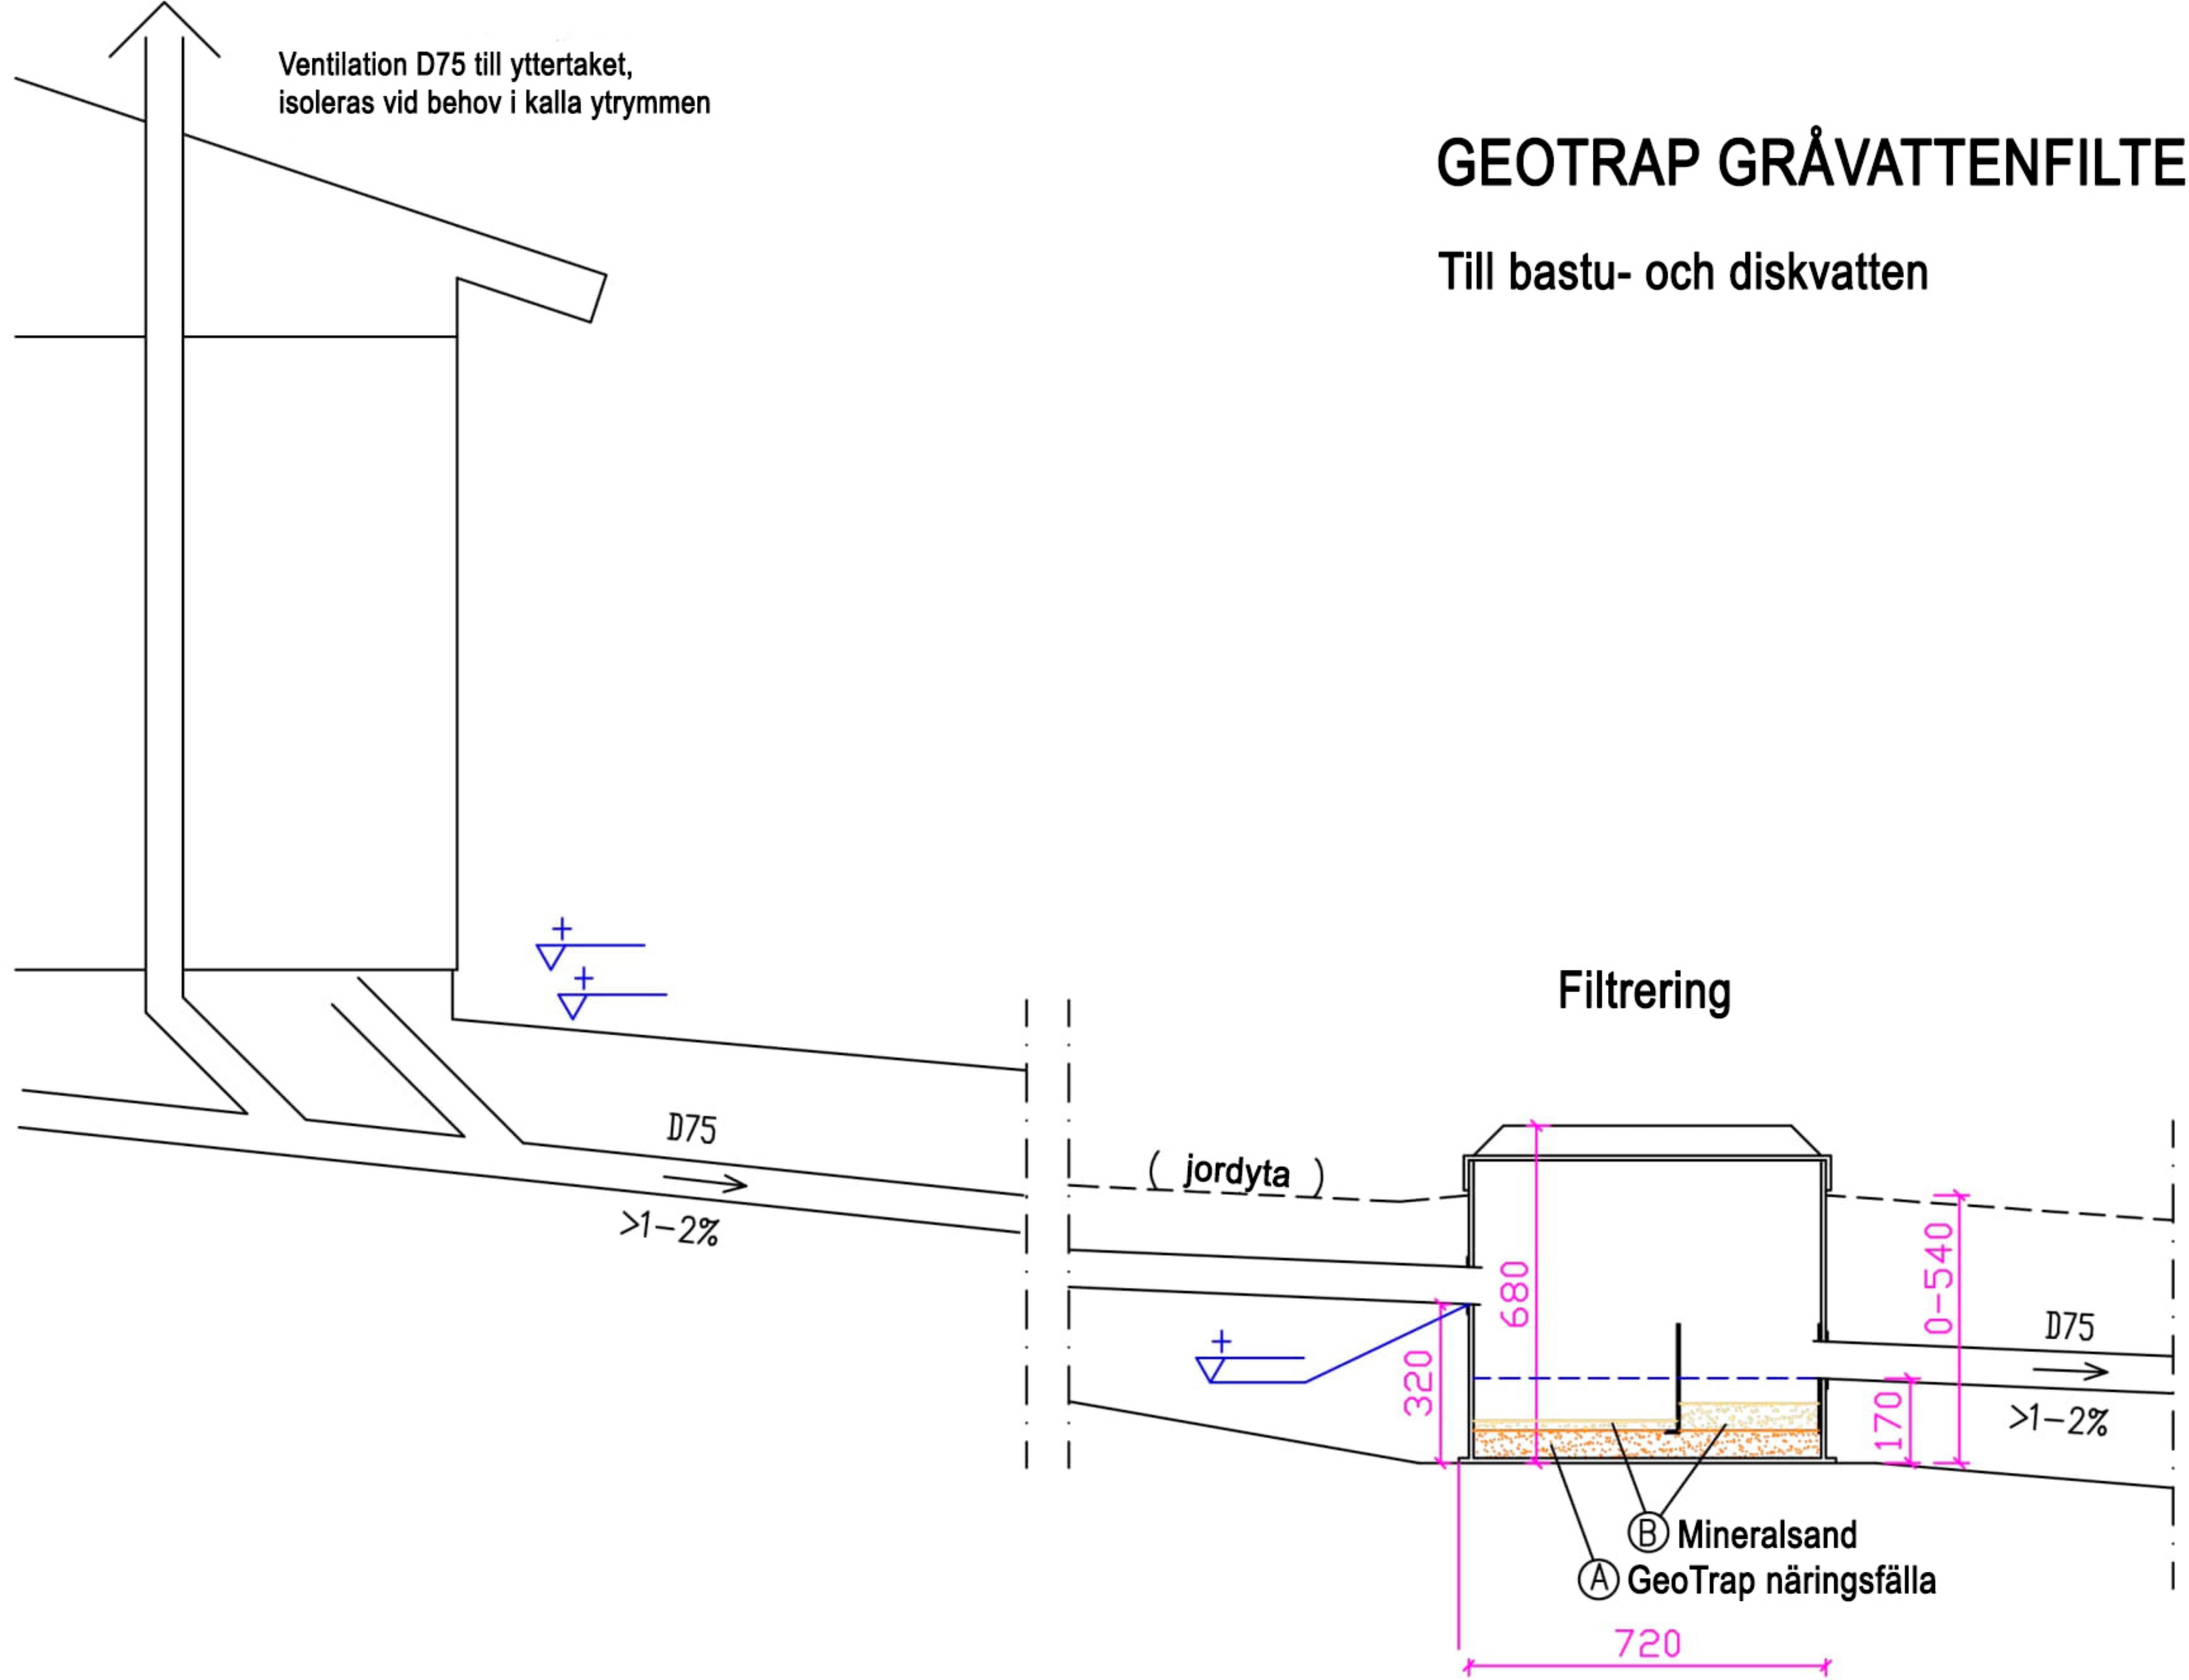


Avloppssystem

Användningsmängd: _____ mån/år


Dimensionvattenmängd: _____ 1 / dyng, max 300 L

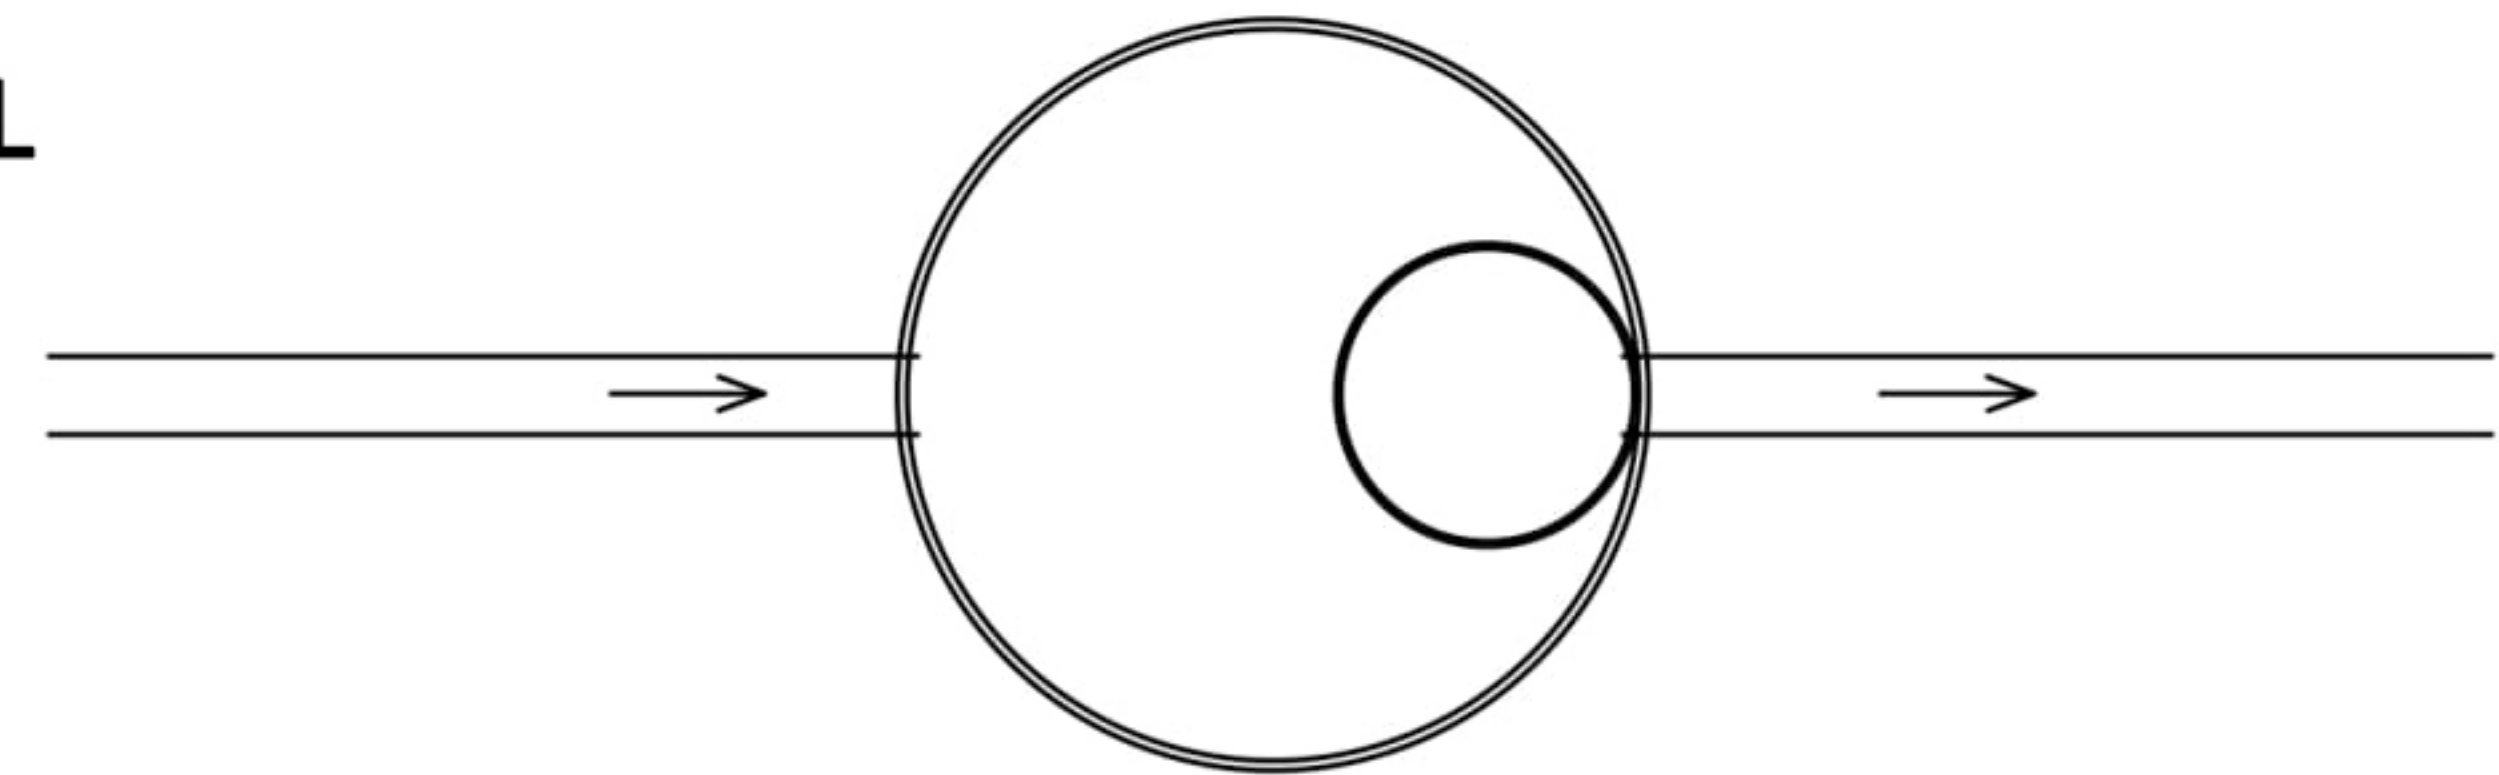

Avdelning till dike

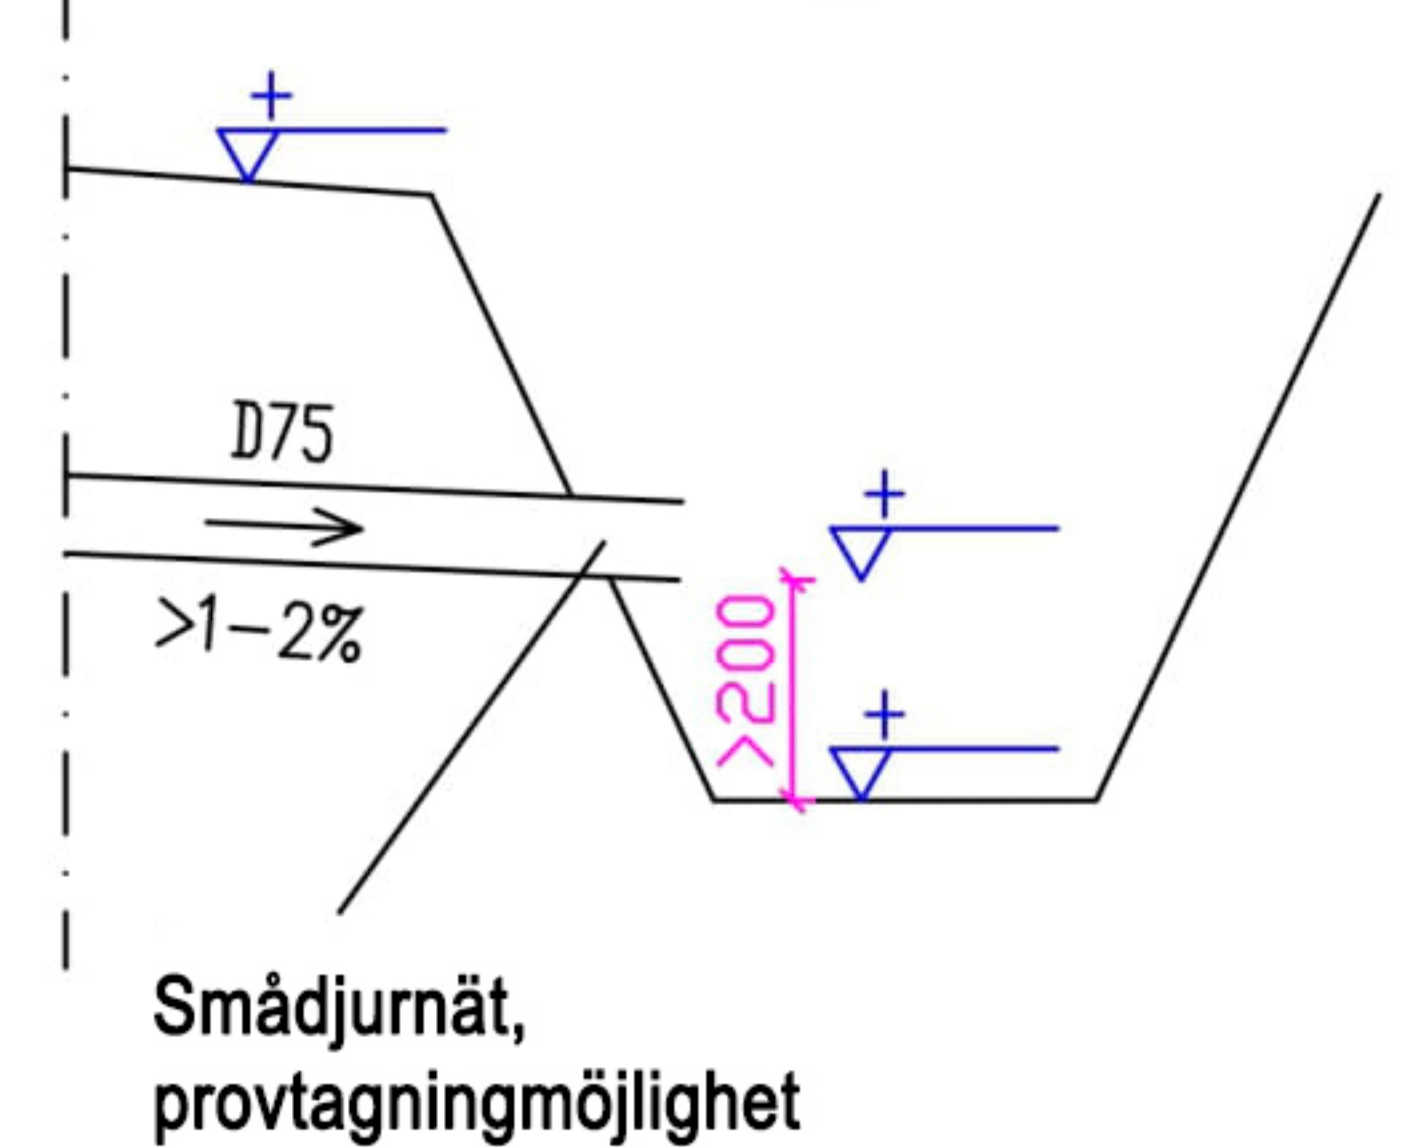

Avledning till en stenbädd

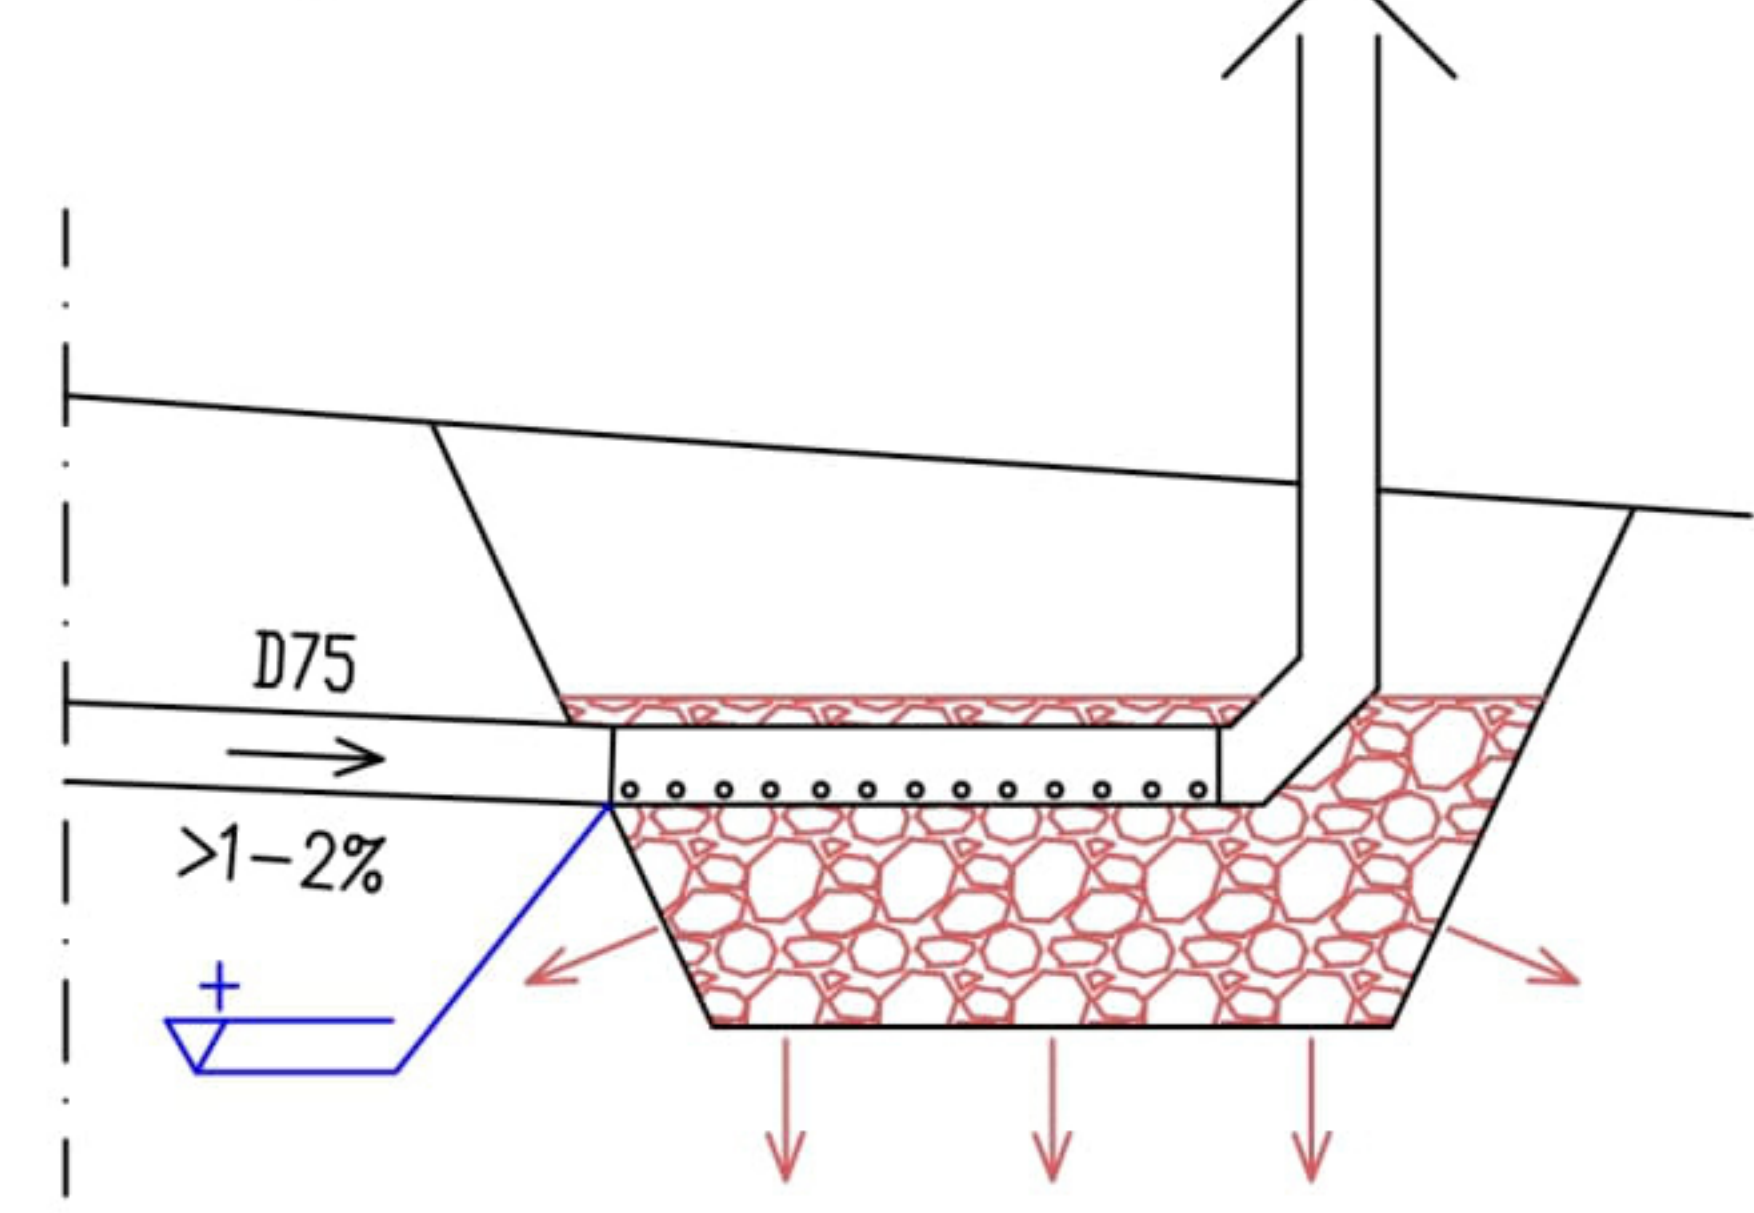

GEOTRAP
GRÅVATTENFILTER
SNITT- OCH PLANRITNING